

BUDAPEST FŐVÁROS
KORMÁNYHIVATALA

ORSZÁGOS KÖZÚTI ÉS HAJÓZÁSI HATÓSÁGI FŐOSZTÁLY

Iktatószám: BP/0805/04609-2/2020.

79/Ba/2020. számú Hajósoknak szóló hirdetmény
A „Balaton levezető rendszerének korszerűsítése” projekttel kapcsolatos hajózási tevékenységről a Siófoki BHZRT kikötő térségében

A víziközlekedésről szóló 2000. évi XLII. törvény 56.§-ában kapott felhatalmazás és Budapest Főváros Kormányhivatala, Országos Közúti és Hajózási Hatósági Főosztály BP/0805/4470-2/2020. számú határozata alapján az alábbi hirdetményt teszem közzé:

Szádfal kiépítésével kapcsolatos bűvármunkát, úszómunkagépekkel nyomvonalkotrást és parti munkagépekkel szádfal-verést végeznek

a Sófoki BHZRT hajó kikötő délnyugati sarka és a Sió-csatorna Leeresztő-zsilip terelőművének a középvonala között,

előreláthatólag 2020. október hó 31. napjáig,

- A munkálatokat munkanapokon, naponta 07.00 óra és 18. 00 óra között, jó látási viszonyok mellett végzik.
- A vízterületet érintő munkavégzés a hajózás elől elzárt, az úszólétesítmények és horgonyaik Hajózási szabályzat szerinti jelzésével és/vagy a Hajózási szabályzat II-5. melléklet II. fejezete szerinti úszójelkkel megjelölt munkaterületen belül történik.
- A bűvármerüléseket a kikötő forgalmának figyelembevételével, annak szünetében, hajóforgalommentes időszakokban végzik. Hajónak a területre várható érkezése előtt a merülést felfüggesztik.
- A kotrási és szádfal verési munkálatok a hajózás elől elzárt munkaterületen, a Hajózási Szabályzat előírásainak megtartása mellett végezhetők.
- A bűvármerülések ideje alatt a munkálatokat végző úszólétesítmény a Hajózási Szabályzat (HSZ) I. rész 3.36 cikkében előírt cikk szerinti „A” jelű kódlobogót viseli; valamint viselheti a HSZ I. Rész 3.28 cikk szerinti kiegészítő jelzést (éjszaka és nappal egy minden oldalról látható gyors villogó közepesen erős vagy szokásos sárga fény).
- A munkát végző úszómunkagép a Hajózási Szabályzat I. Rész 3.25 cikk 1. a) és b) pontjában előírt éjszakai és nappali jelzéseket viseli, a veszteglő hajók a Hajózási Szabályzat I. Rész 3.20 cikk 1. pontjában előírt jelzést viselik.
- A munkaterületen – a vízi munkavégzésben résztvevő úszómunkagép(ek) és hajó(k) továbbá a hatósági hajók kivételével – úszólétesítmények közlekedése és veszteglése tilos.
- A munkaterület helyszínrajza a következő oldalon található.

Felhívom a vízi járművek vezetőinek figyelmét, hogy a térségben fokozott körültekintéssel közlekedjenek.


79/Ba/2020. számú Hajósoknak Szóló Hirdetmény

2/1

Hajózási Engedélyezési és Ellenőrzési Osztály

1138 Budapest, Váci út 188. • 1387 Budapest, Pf.:1007. • telefon: +36 1 474 1753 • fax: +36 1 311 1412

E-mail: heo@bfkh.gov.hu - Honlap: www.kormanyhivatal.hu

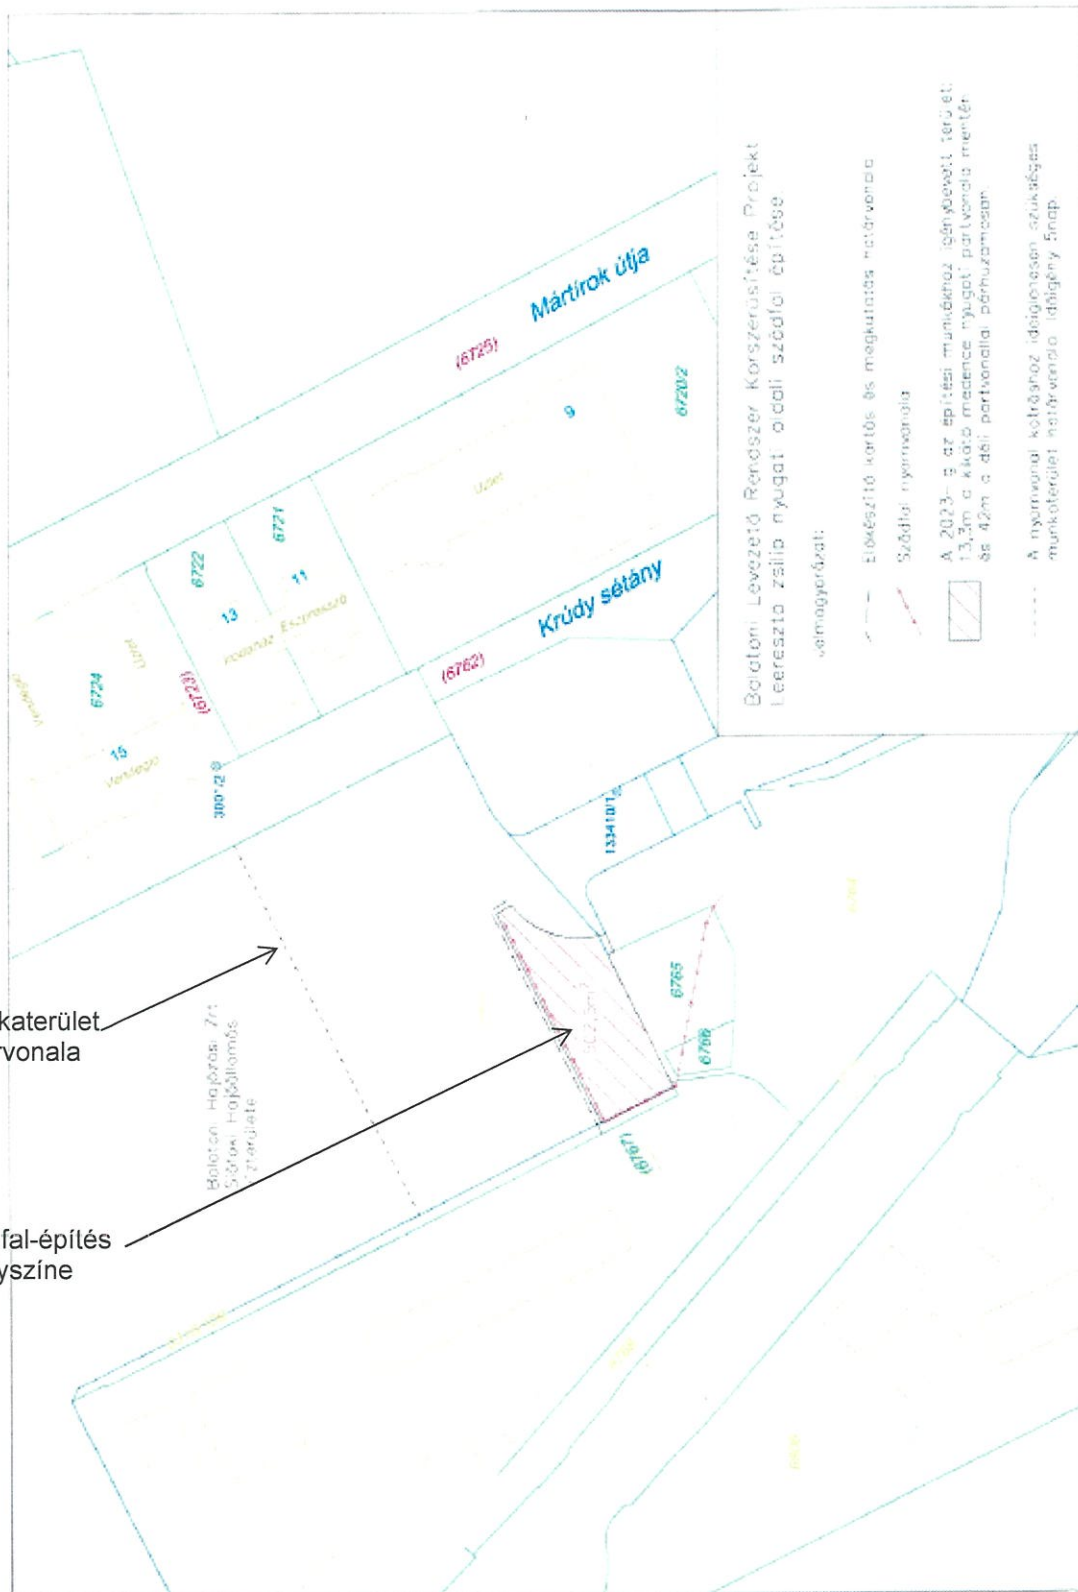

a munkaterület határvonala

a szádfal-építés helyszíne

Béldom Levezető Rendszer Korszerűsítése Projekt
 a szádfal-építés helyszíne

A hirdetményben foglalt szabályozás betartása, illetve végrehajtása a víziközelkedésben résztvevők részére az 57/2011. (11. 22.) NFM rendelettel kihirdetett Hajózási Szabályzat I. részének 1.22 cikkében, valamint II. részének 1.11 cikkében foglaltak alapján kötelező.

Budapest, 2020. szeptember 7.



Handwritten signature of Hamar Attila
 Hamar Attila
 osztályvezető

79/Ba/2020. számú Hajósoknak Szóló Hirdetmény